

A TYPE 1LDK+WIC+SIC


専有面積 **33.10m²** (約10.01坪)
バルコニー面積 / 8.25m²

販売価格

8階: **33,042,040**円 / 月々**8**万円台


豊富な収納を備えた、快適な1LDK。

- ◎ウォークインクローゼットやシューズインクローゼットをはじめとする豊富な収納空間。
- ◎リビング・ダイニング・キッチンと一体の広々とした空間としても利用できる洋室。
- ◎のびやかで心地よい暮らしを実現するワイドなバルコニー。

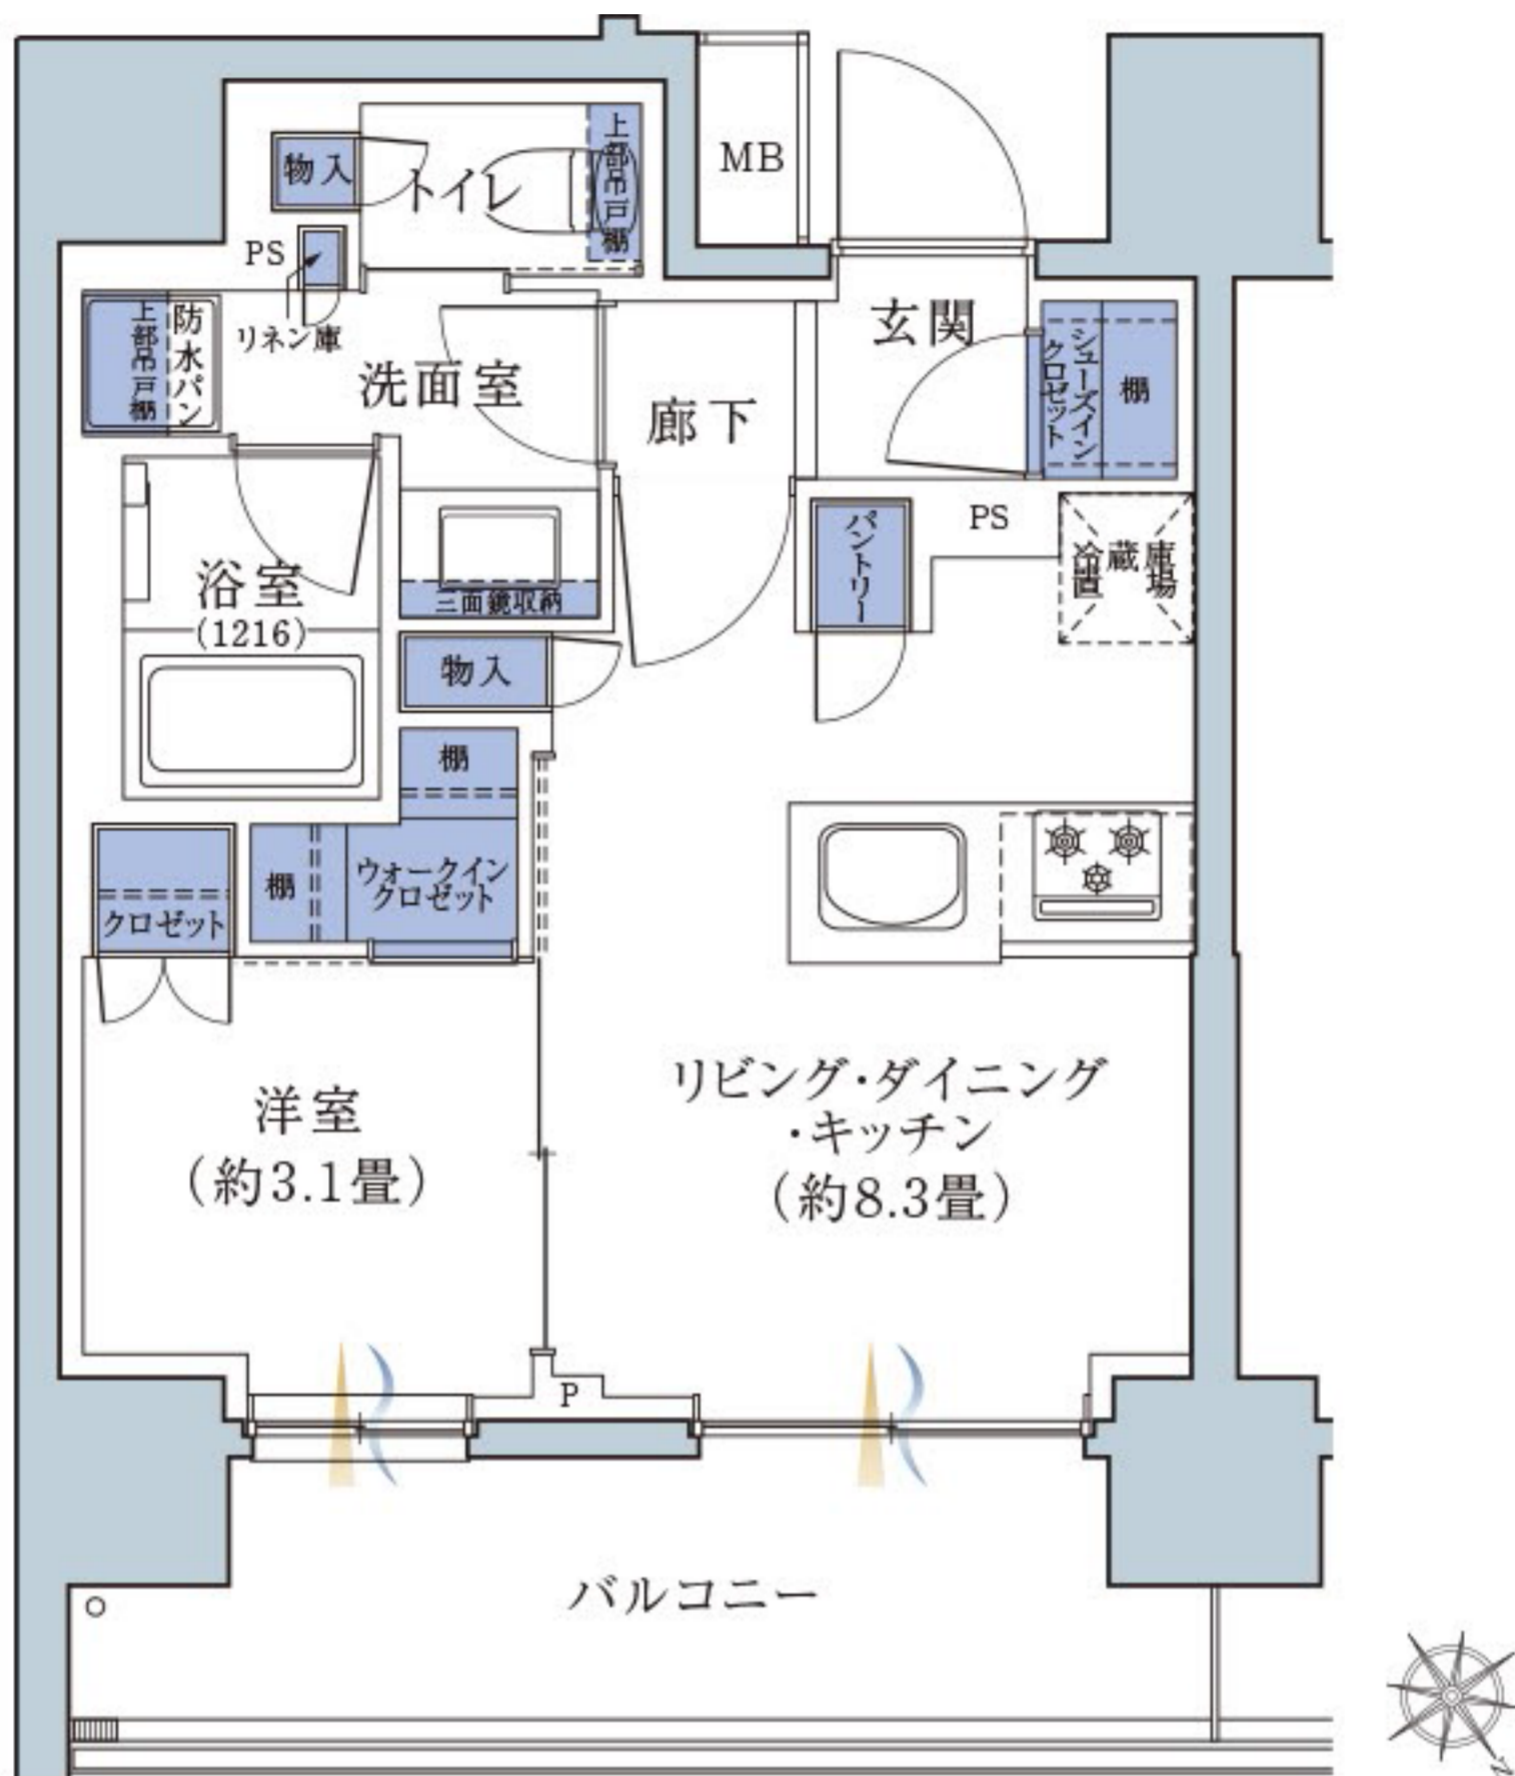

WIC=ウォークインクローゼット SIC=シューズインクローゼット
収納 ■■■ 通風 ~~~ 採光 >>>

家具レイアウト図

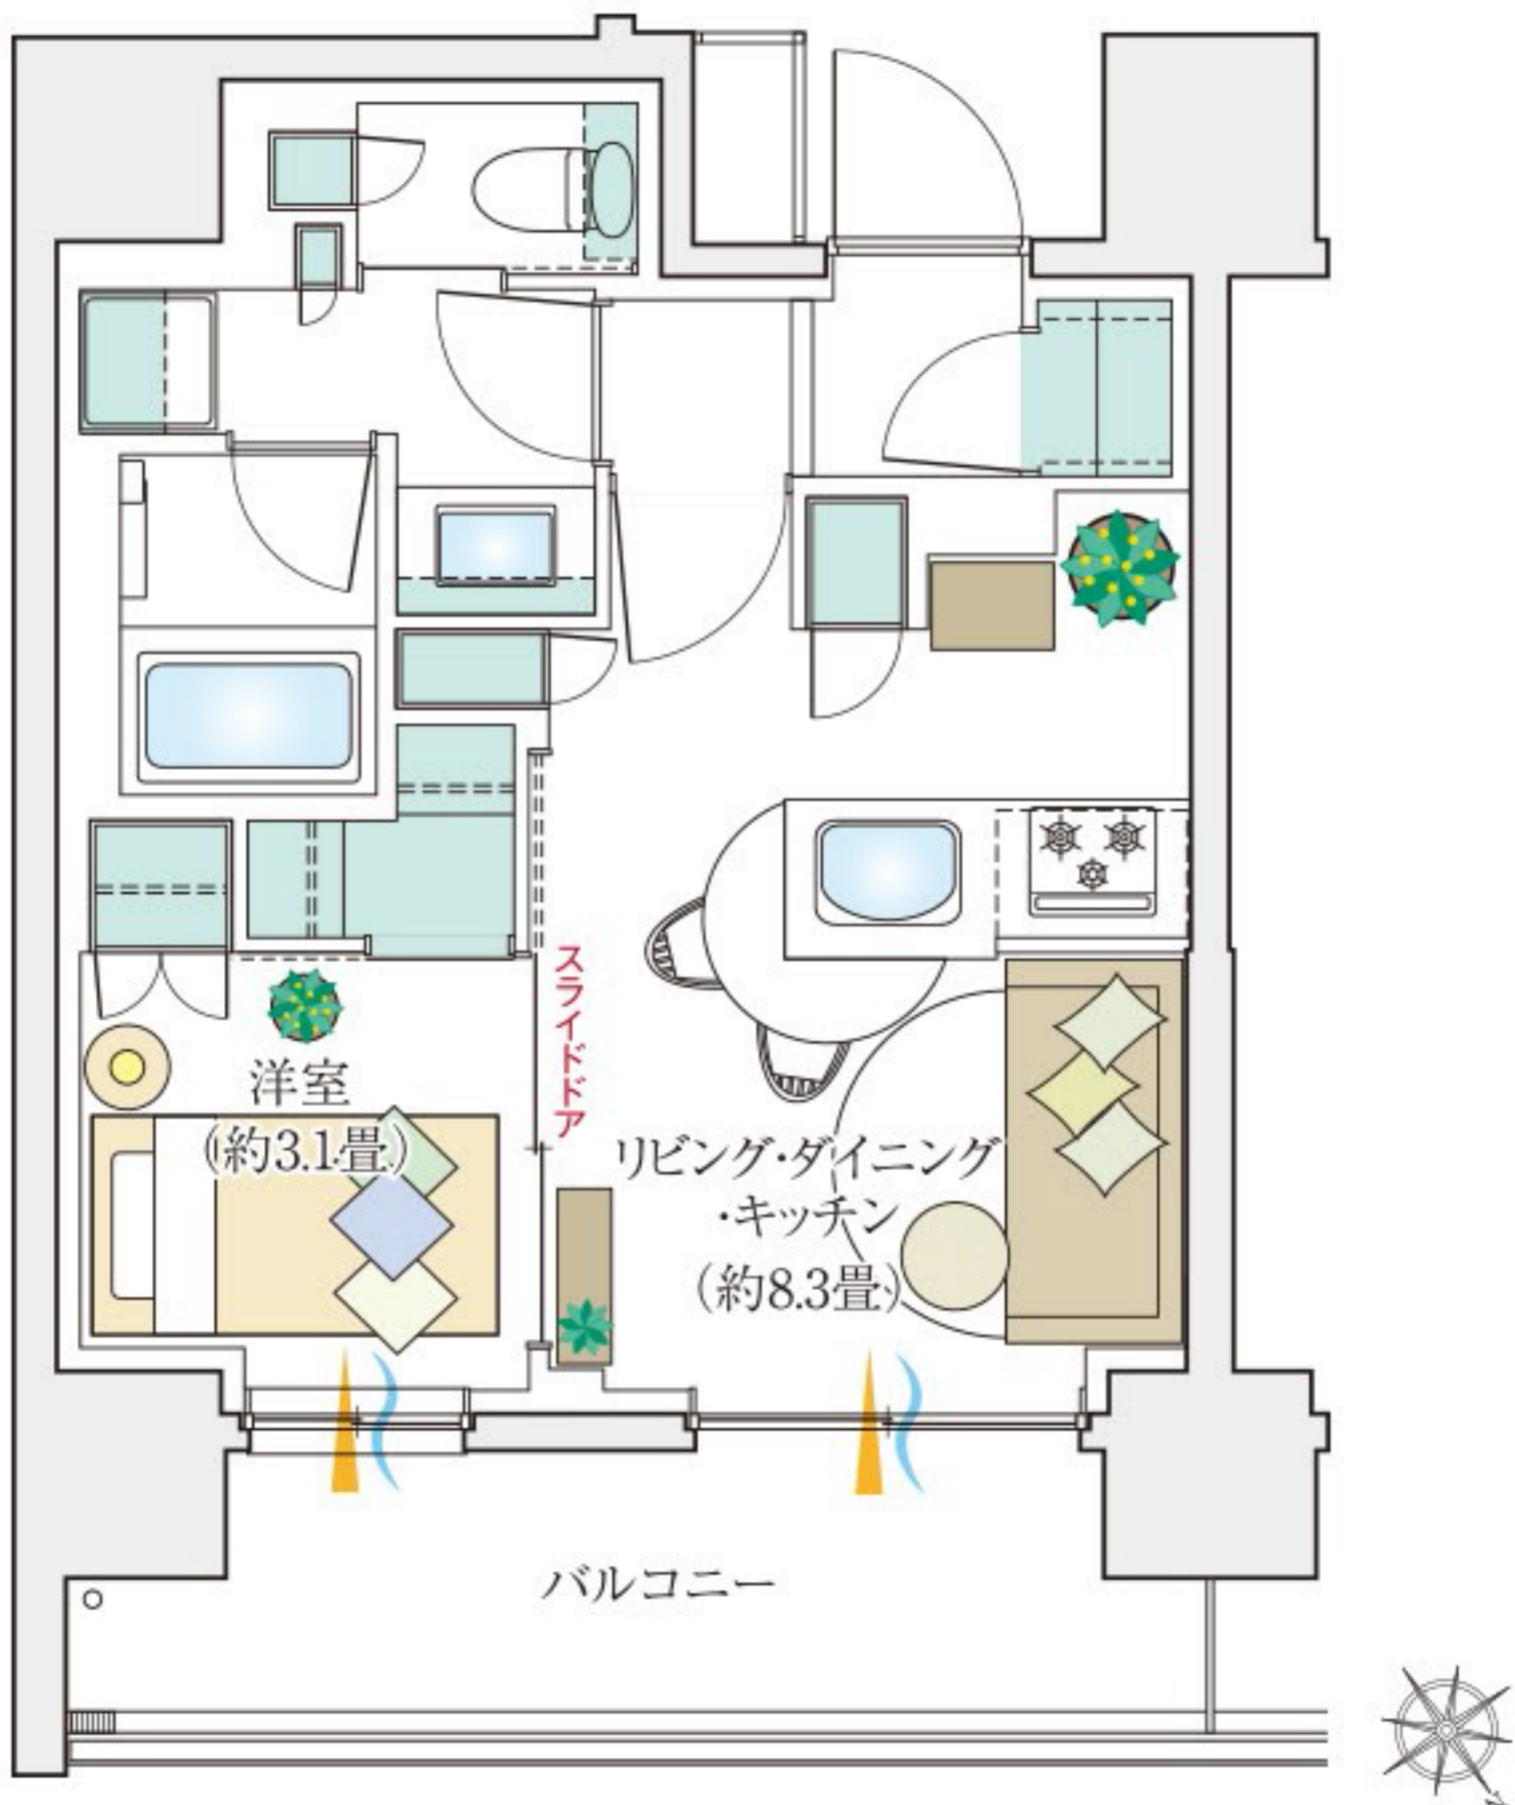

WIC=ウォークインクローゼット SIC=シューズインクローゼット
収納 ■■■ 通風 ~~~ 採光 >>>