



# 1LDK+ウォークインクローゼット

専有面積 **31.88㎡** バルコニー面積7.11㎡

多目的に使える便利な  
キッチン横と廊下の物入

ウォークインクローゼット  
のある洋室

リビング・ダイニング・キッチンと  
洋室を合わせて使える  
約11.7帖の空間




4,230

万円

1LDK+WIC (31.88㎡)

- 人気の内廊下設計
- 女性目線で考えられた住空間がポイント
- 2024年7月中旬よりご入居可能！

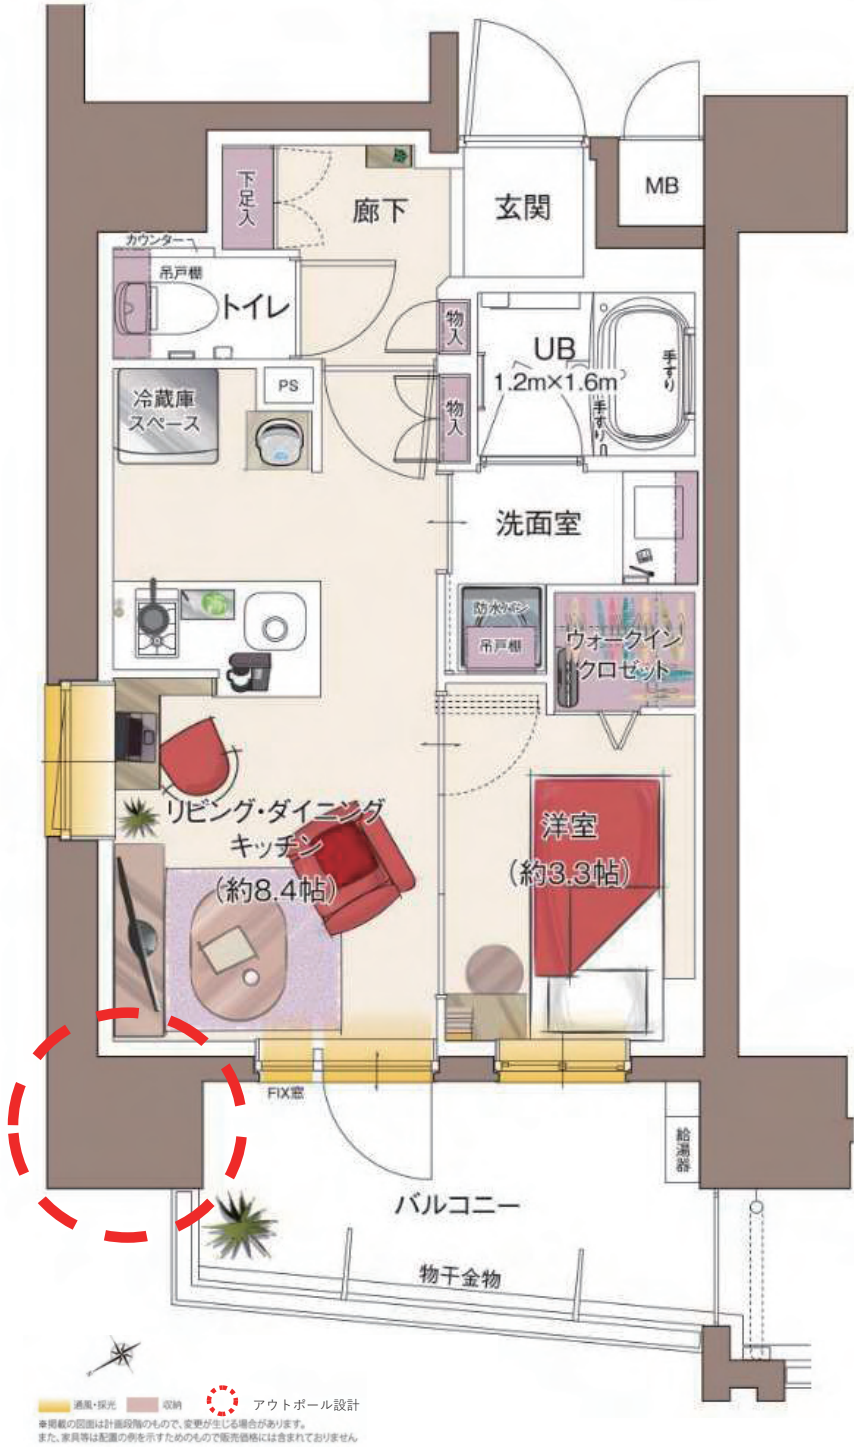

■ 通風・採光 ■ 収納    アウトボール設計  
※掲載の図面は計画段階のもので、変更が生じる場合があります。  
 また、家具等は配置の例を示すためのもので販売価格には含まれておりません。